

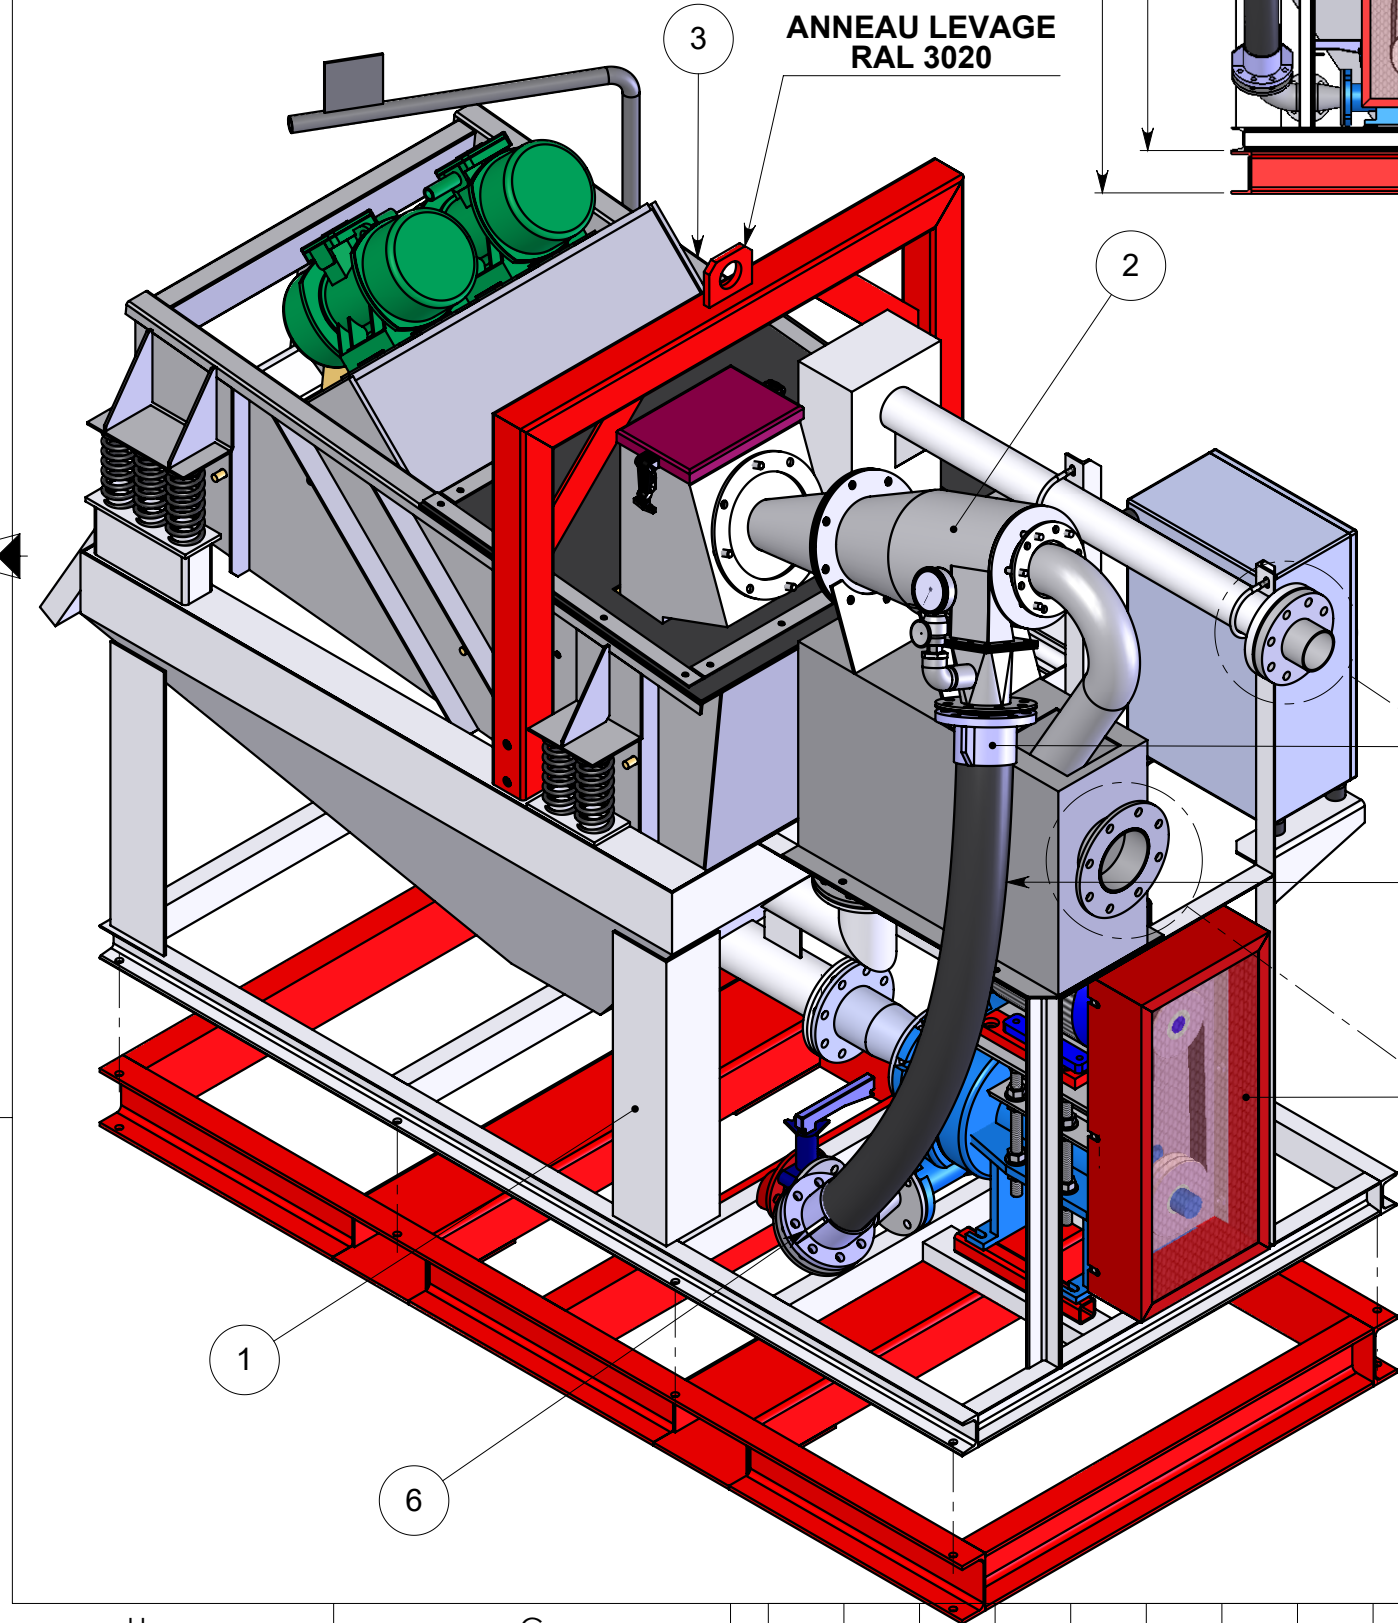
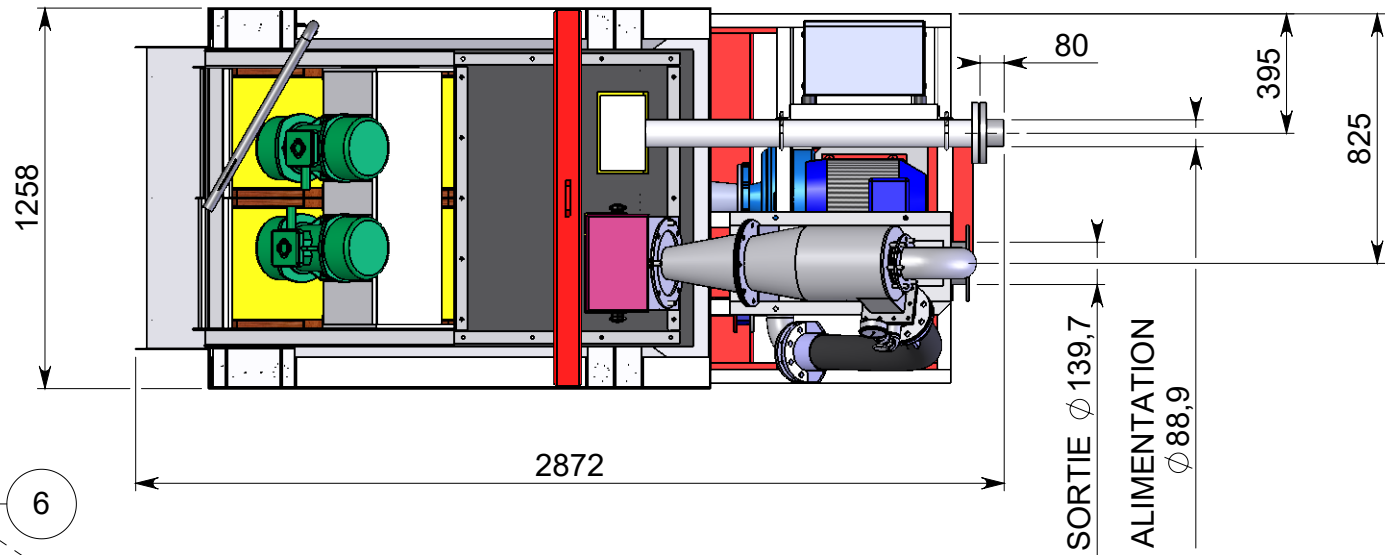
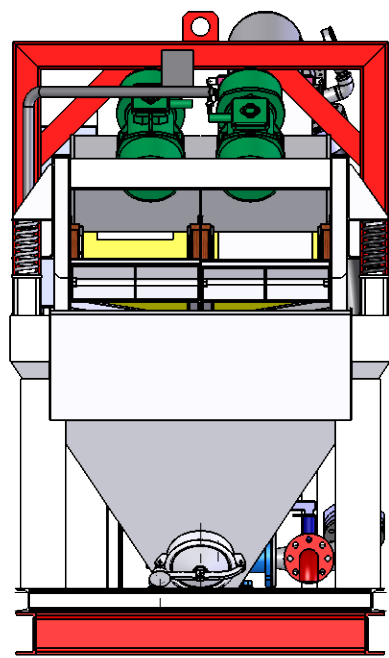


REP	PLAN	DESIGNATION	Nbrs
1	AFF-20073-0100	MODULE CUVE	1
2	STD-984-300	MODULE CYCLONE	1
3	STD-984-200	Module essoreur	1
4	AFF-20073-0120	POMPAGE HR75-7.5KW	1
5	COM-020455	Tuyau GLAD10H DN80 LG.1,5m	1
6	COM-011446	Bride alu pour GLAD 10H DN80	2
7	AFF-18066-0011	Contre-chassis passages fourches D45	1

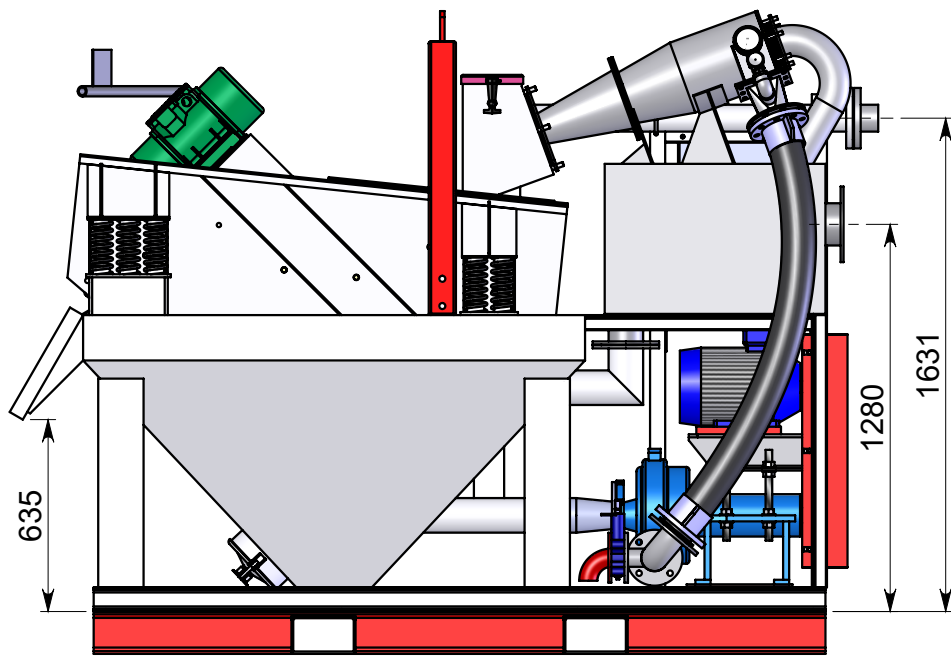

3 ANNEAU LEVAGE
RAL 3020

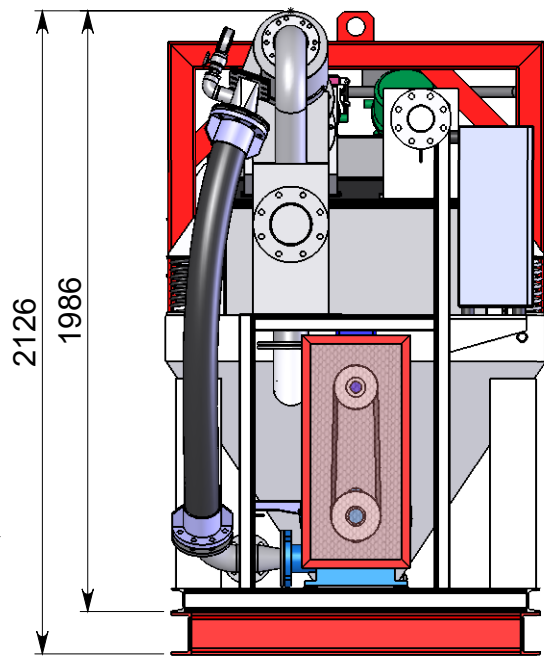

Ø 200 ALIMENTATION
Bride DN80 PN10
Ø ext.200 ép.22
8 trous Ø 18 sur Ø 160
Trous hors axe
ou
adaptateur tube lisse Øext.88.9

Ø 250 SORTIE
Bride DN125
Ø ext.250 ép.12
8 trous Ø 18 sur Ø 210
Trous hors axe

A		DGlantenet	29/04/24
Ind.	Modification effectuée	Fait par	Date
A3	A-039973		
Echelle: 1:25		Parc Européen des Entreprises Rue Richard Wagner B.P.80072 63200 RIOM -FRANCE Fax :33.(0)4.73.15.36.20 Tel :33.(0)4.73.15.36.00 	
Masse (kg) : 1586.70			
Matière :			
C/C 5:		D45 METSO + CONTRE-CHASSIS FOURCHES Ce plan est la propriété exclusive de SOTRES. Il ne peut être communiqué ou reproduit sans autorisation écrite.	
C/C 10:			
Dess : DGlantenet			
N° Aff: 24046		AFF-24046-0001	
		1 / 1	